




幸福花园商铺

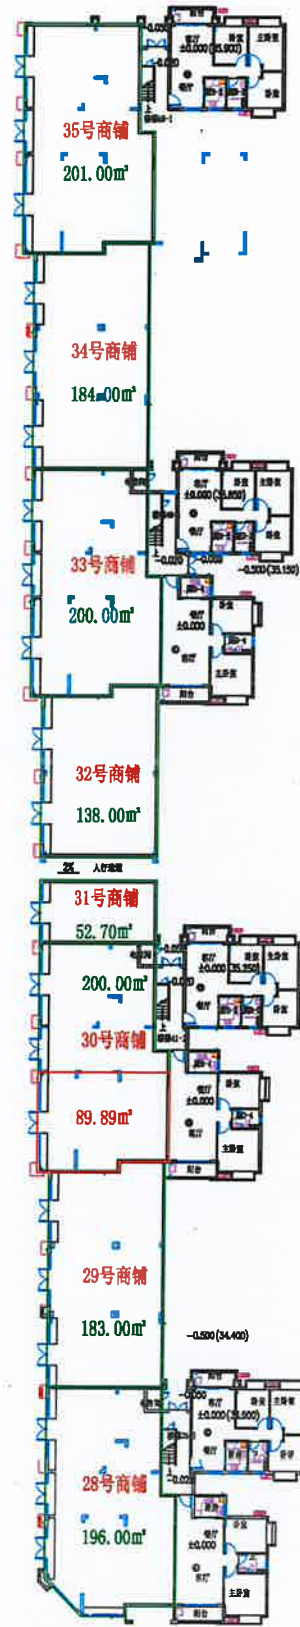

幸福花园西门入口

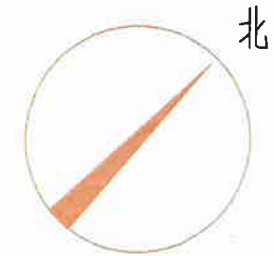

幸福花园大门入口

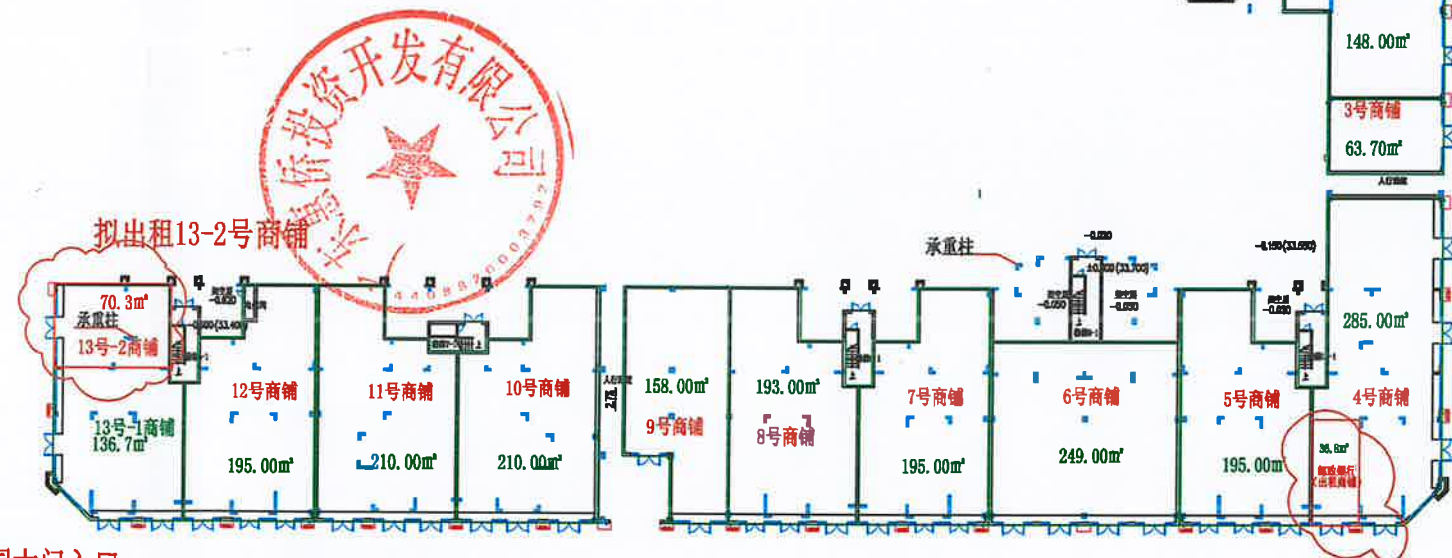

拟出租13-2号商铺



拟出租17号商铺

幸福花园大门入口