


湛江奋勇高新区2021年度第四批次建设用地收回土地红线图

2323.75-37399.20

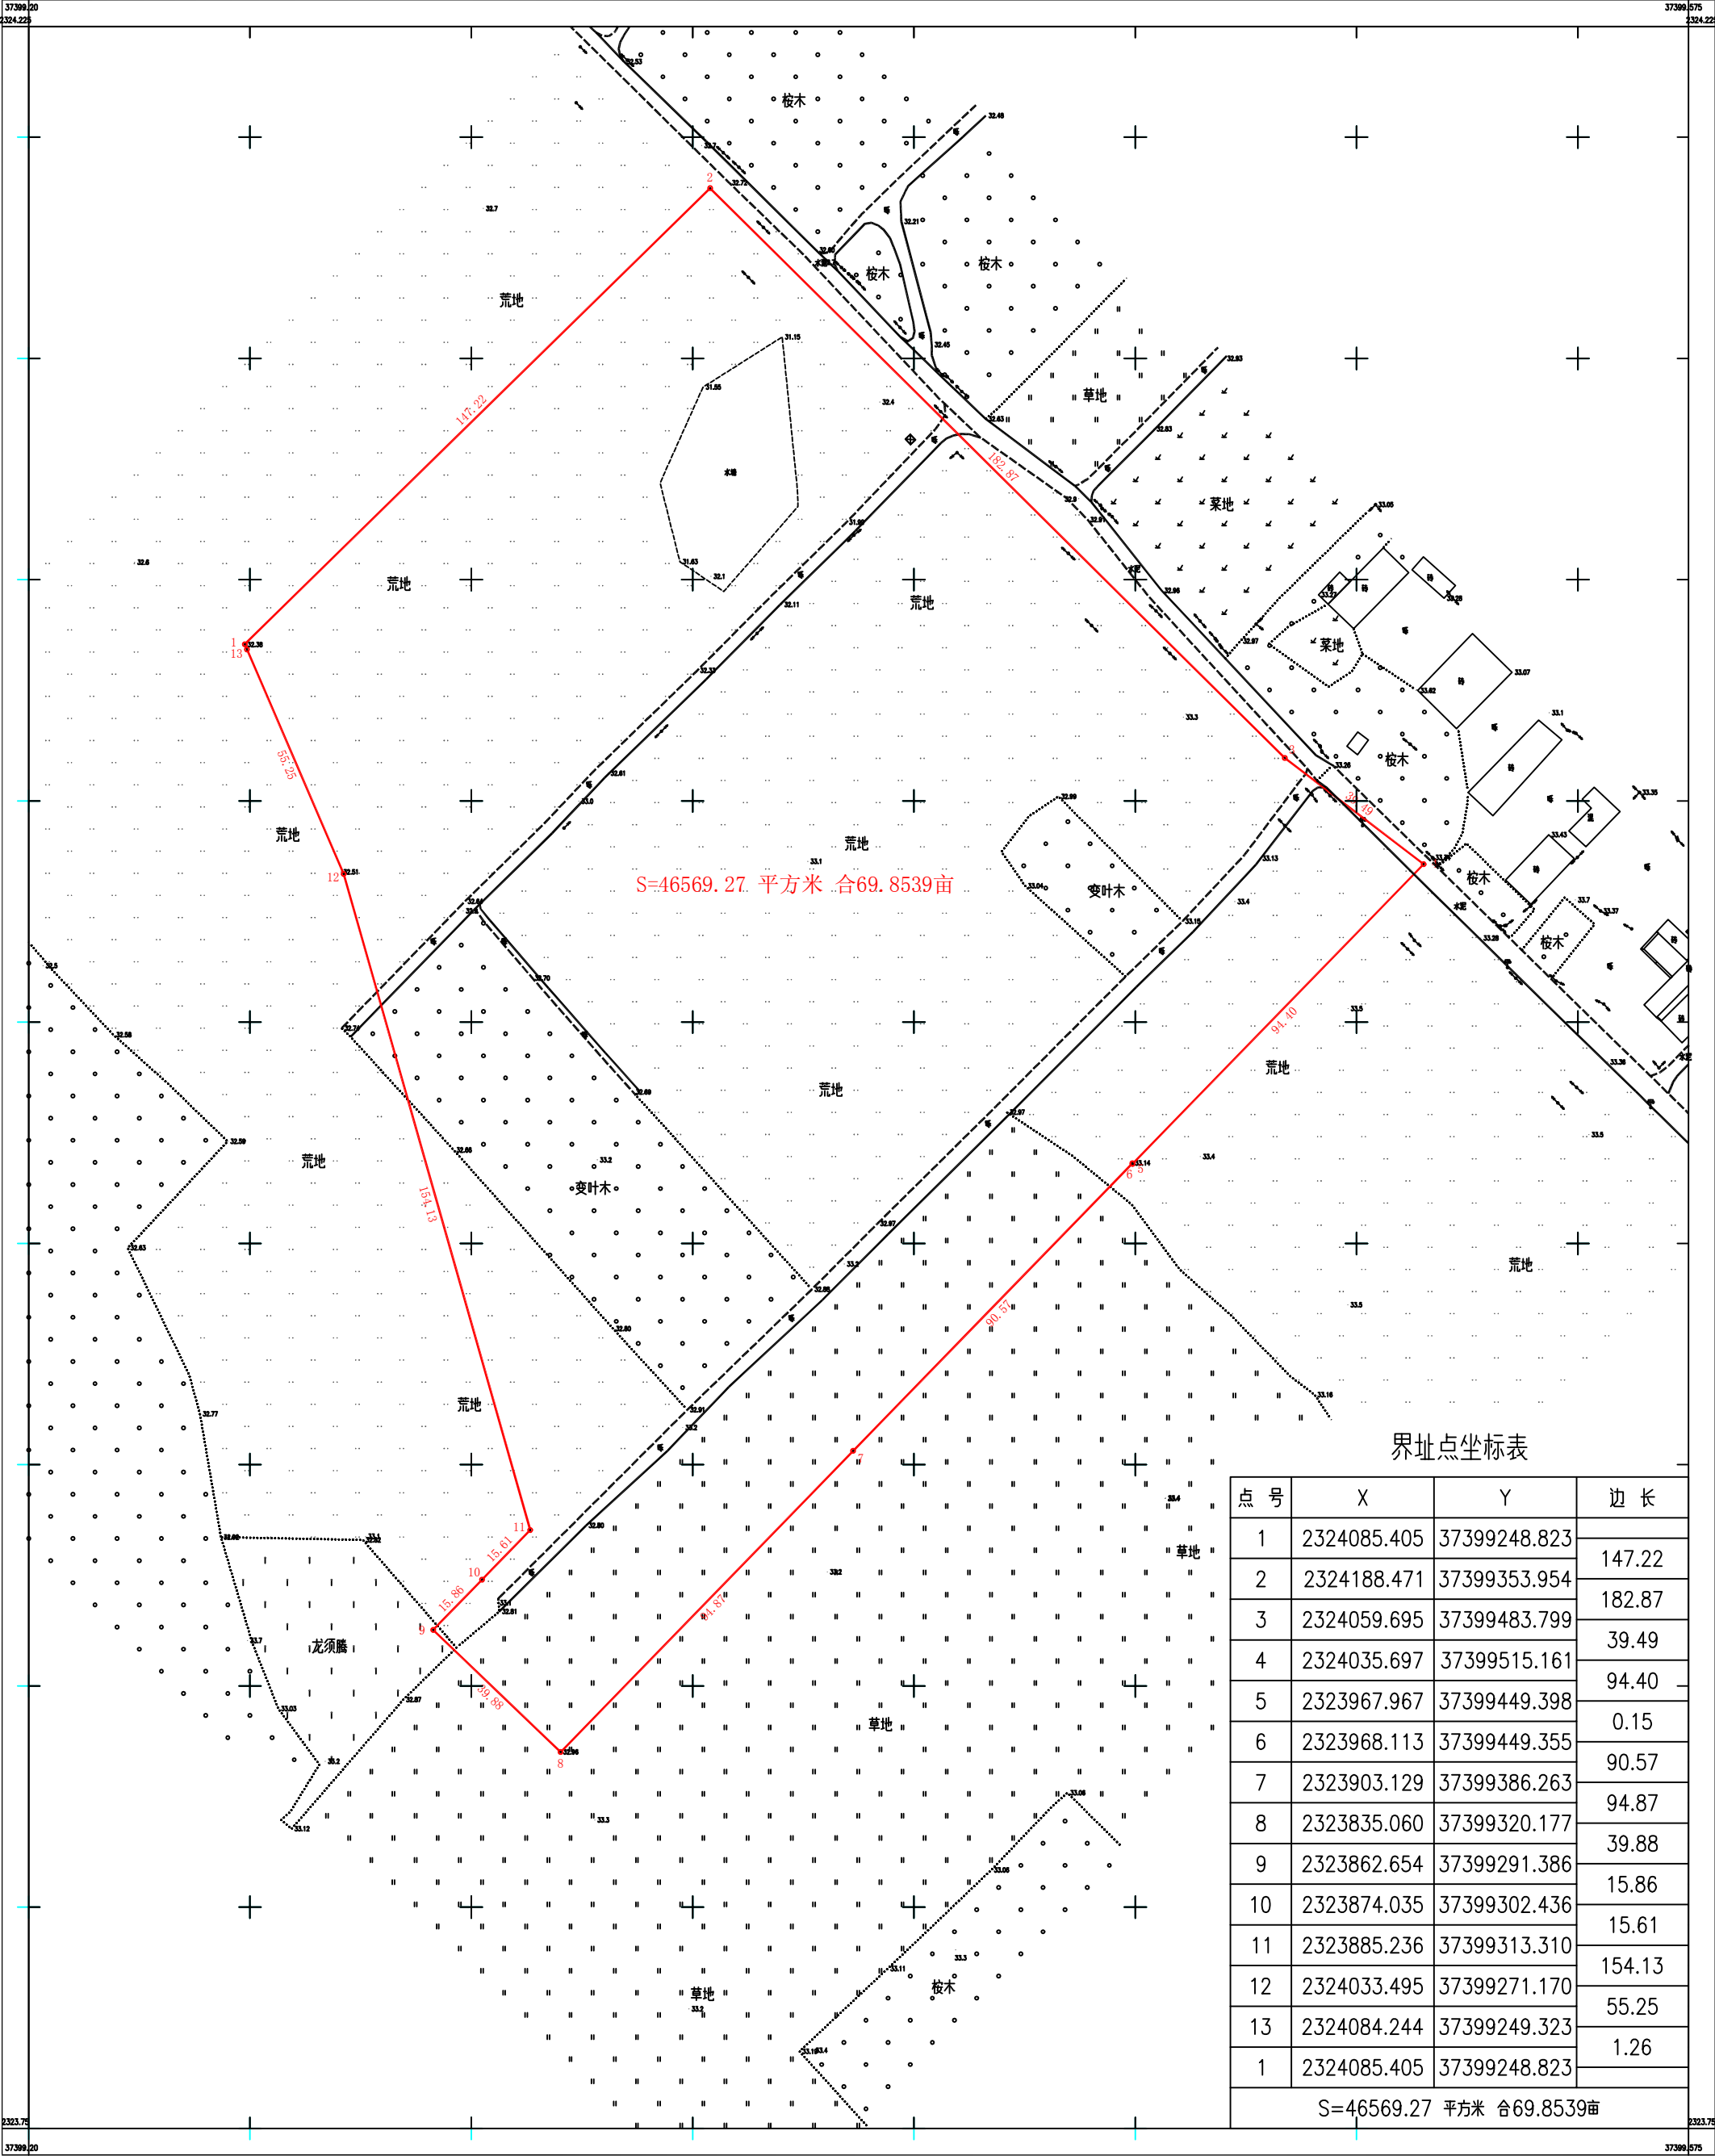

S=46569.27 平方米 合69.8539亩

界址点坐标表

点 号	X	Y	边 长
1	2324085.405	37399248.823	147.22
2	2324188.471	37399353.954	
3	2324059.695	37399483.799	182.87
4	2324035.697	37399515.161	39.49
5	2323967.967	37399449.398	94.40
6	2323968.113	37399449.355	0.15
7	2323903.129	37399386.263	90.57
8	2323835.060	37399320.177	94.87
9	2323862.654	37399291.386	39.88
10	2323874.035	37399302.436	15.86
11	2323885.236	37399313.310	15.61
12	2324033.495	37399271.170	154.13
13	2324084.244	37399249.323	55.25
1	2324085.405	37399248.823	1.26
S=46569.27 平方米 合69.8539亩			

广东向盛工程技术有限公司

2000国家大地坐标系, L0=111°
1985国家高程基准, 等高距为0.5米。
GB/T 20257.1-2017国家基本比例尺地图图式
第1部分: 1:500 1:1000 1:2000地形图图式

1:500

附注: 测绘: 吴观浩
审核: 陈亮