


湛江奋勇高新区2021年度第七批次（地块二）建设用地收回土地红线图

2322.250-37399.200

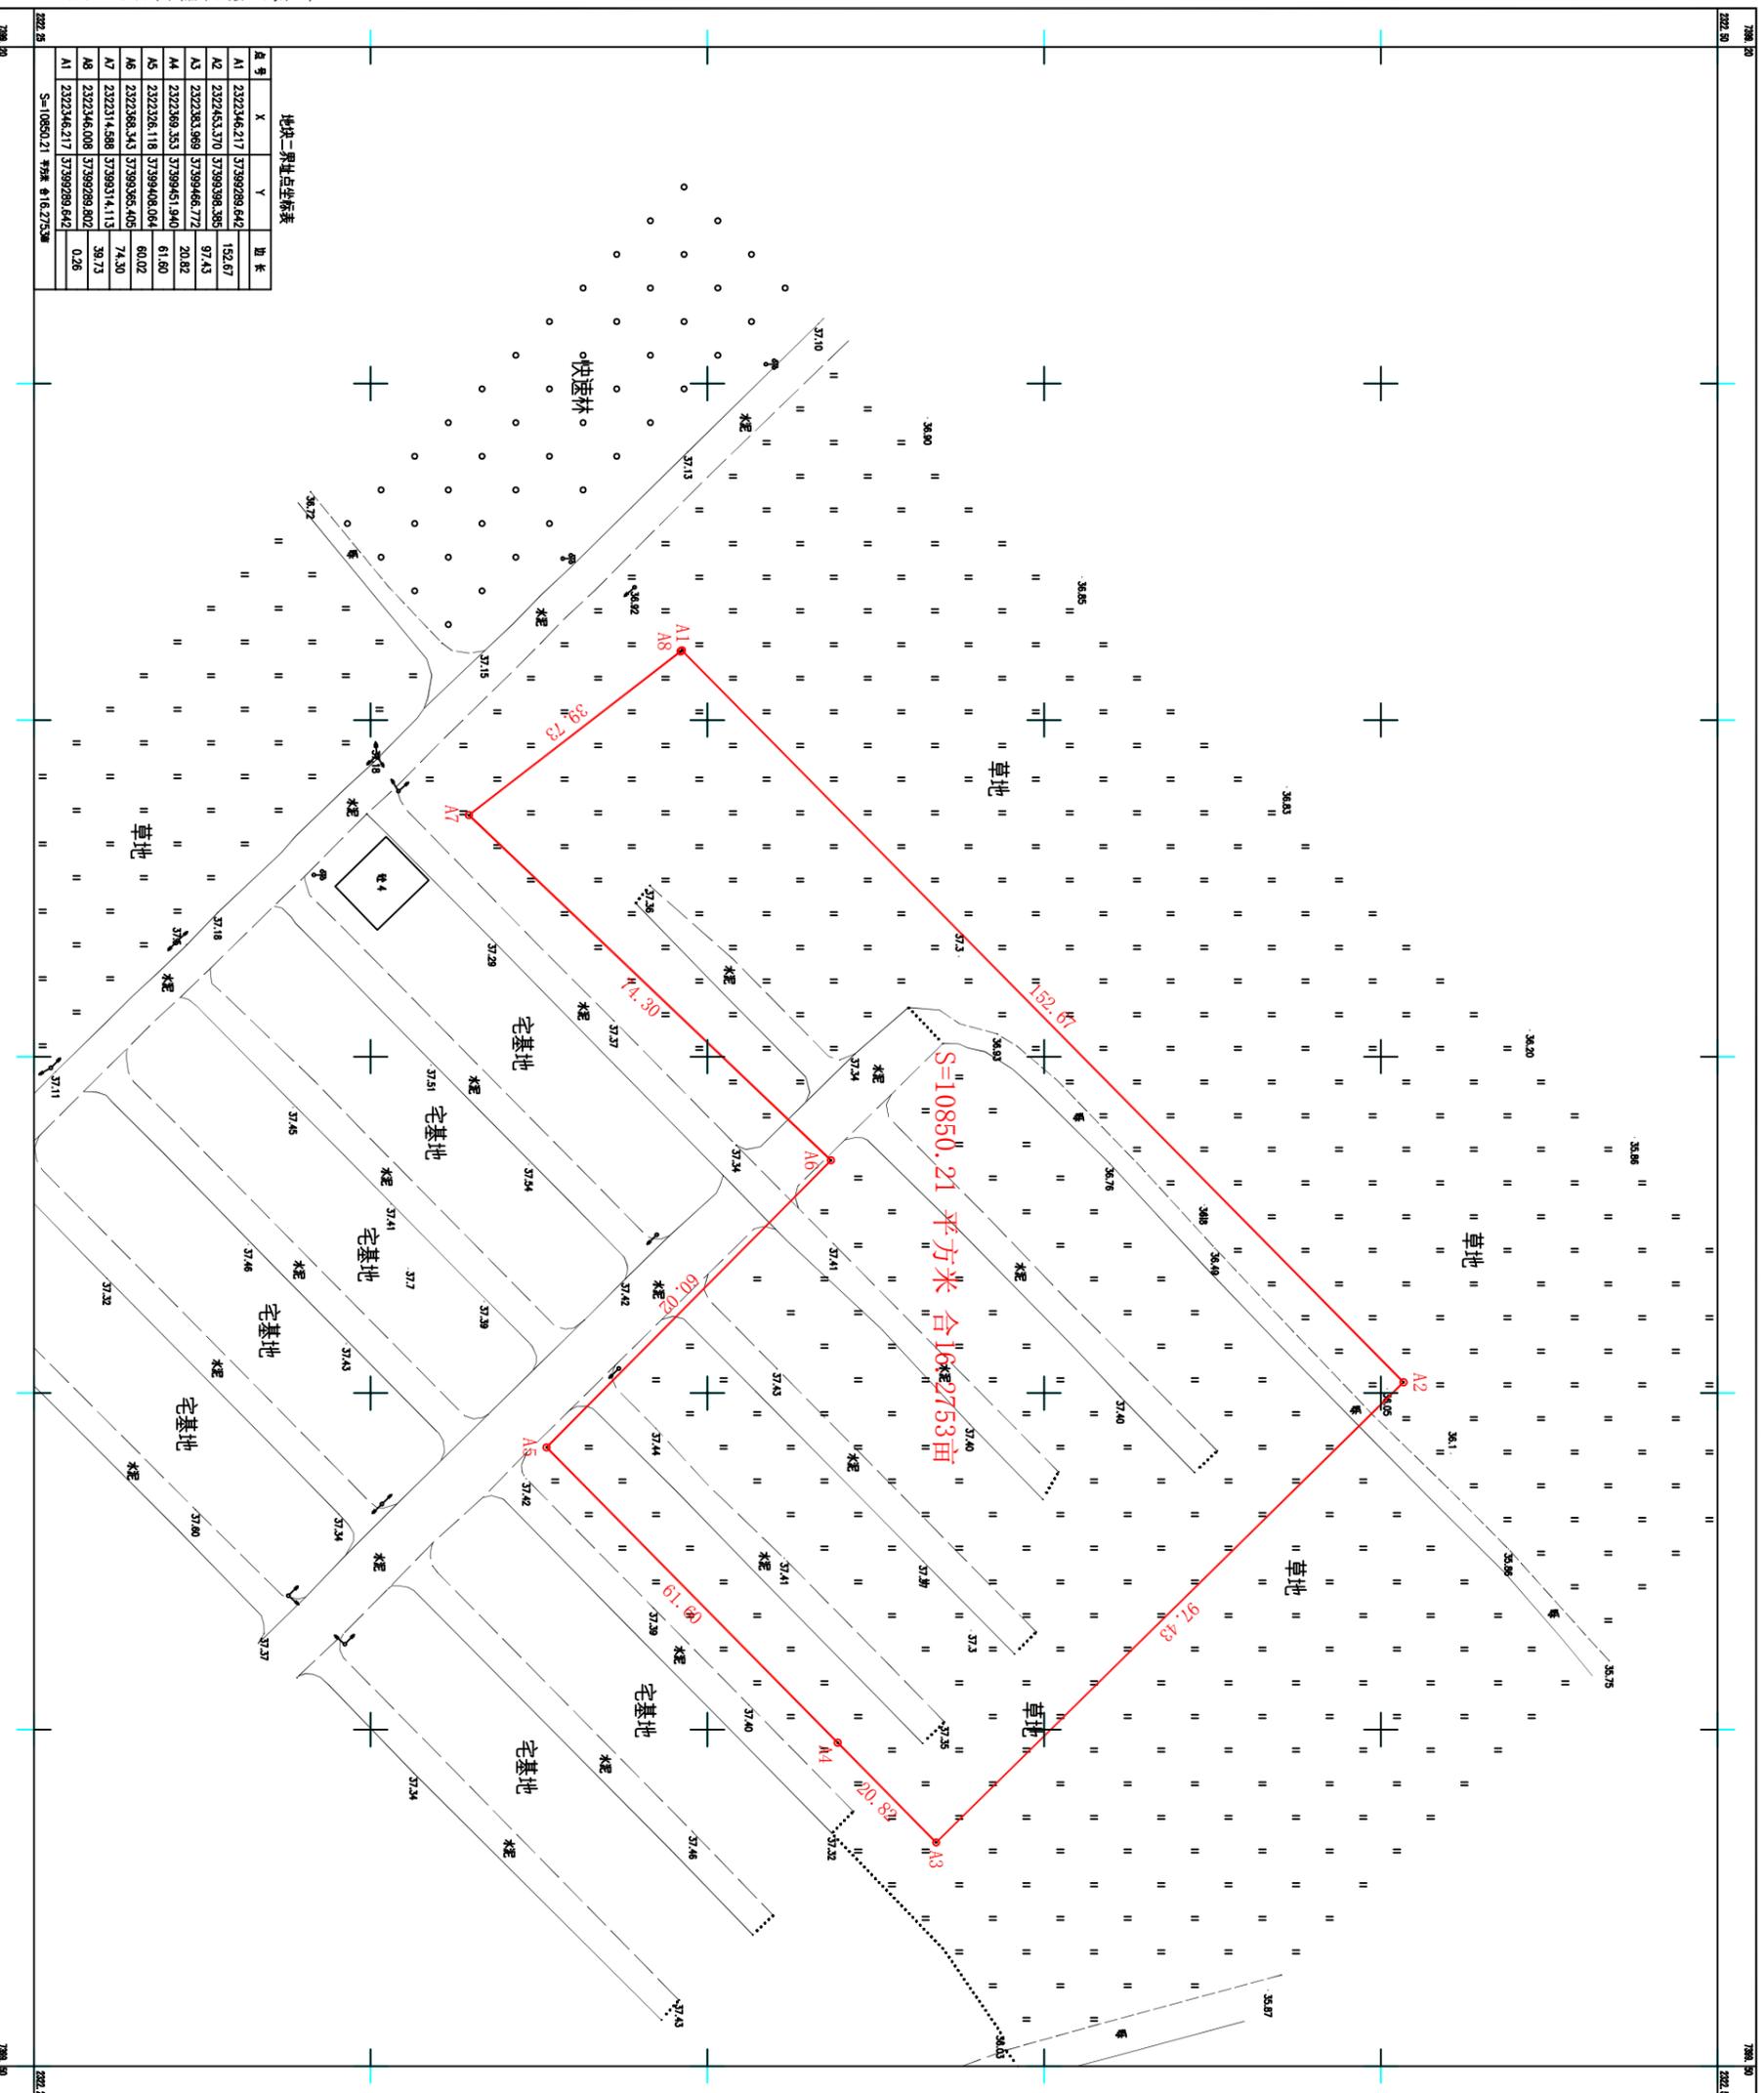

地块二界址点坐标表

点号	X	Y	边长
A1	2322346.217	37399289.642	152.67
A2	2322453.370	37399398.389	97.43
A3	2322383.968	37399466.772	20.82
A4	2322389.353	37399451.940	61.60
A5	2322326.118	37399408.004	60.02
A6	2322368.343	37399365.405	74.30
A7	2322314.589	37399314.113	39.72
A8	2322346.008	37399289.802	0.26
A1	2322346.217	37399289.642	
S=10850.21 平方米 合164.2753亩			

2000国家大地坐标系，LO=111°。
 1985国家高程基准，等高距为0.5米。
 GA/T 20257.1-2017国家基本比例尺地图图式
 第1部分：1:500 1:1000 1:2000地形图图式
 2021年5月数字化测绘。

1:500

附注： 测绘：吴观浩
 审核：陈亮

广东向盛工程技术有限公司